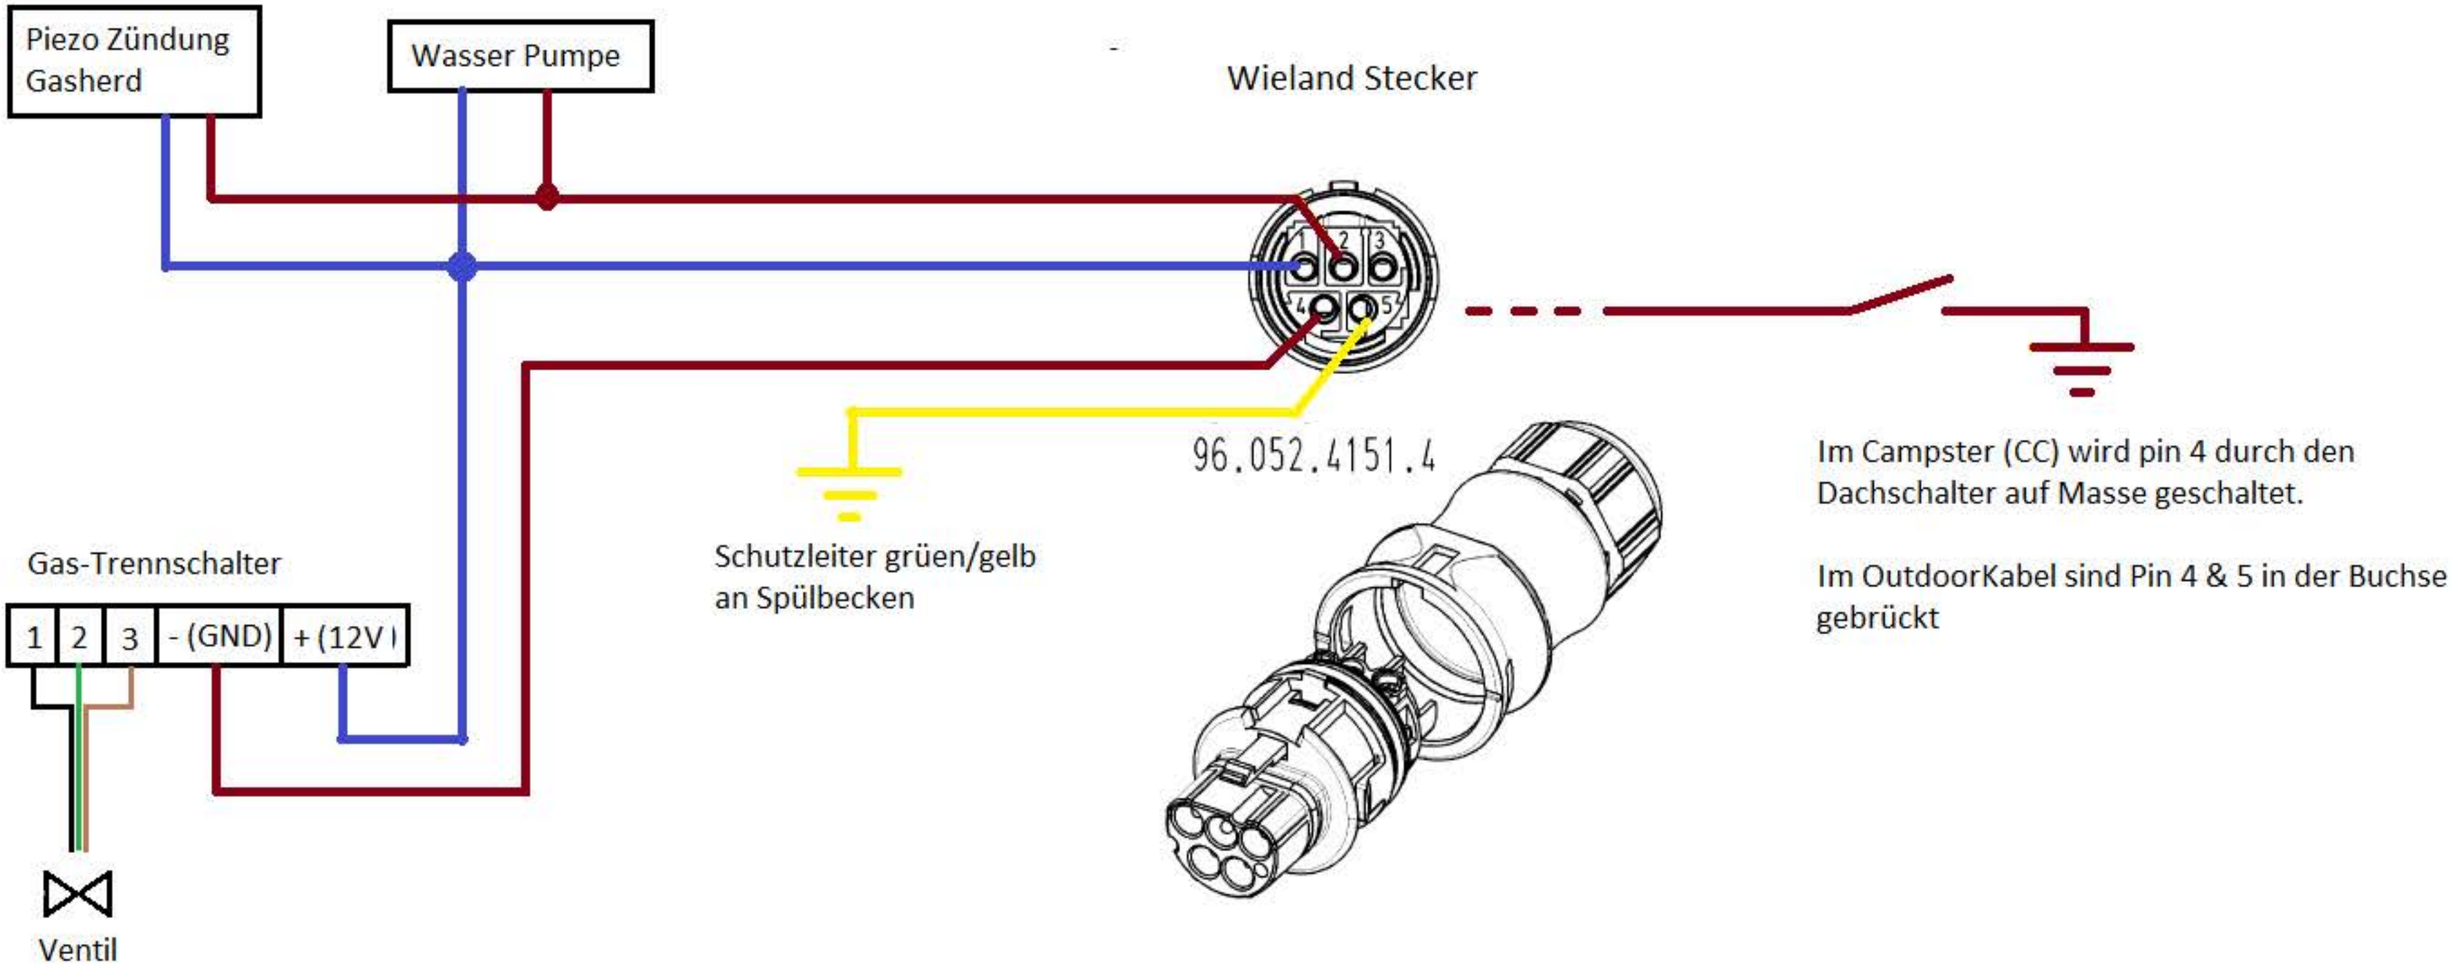Stromlaufplan Küchenblock